

Maître d'Ouvrage :

Chambre de Commerce et d'Industrie - CCI
Ecole Supérieure de Commerce - ESC
3, rue Saint John Perse - 64075 PAU Cedex

Opération :

Réaménagement du Foyer des Élèves
3, rue Saint John Perse - 64075 PAU Cedex


<i>Phase :</i>			<i>Echelles :</i>
PRO			1/50 °
<i>Documents :</i>	COUPES DE PRINCIPE		
Projet			
<i>N° Plan :</i>	<i>N° Affaire :</i>	<i>Date :</i>	<i>Dessin :</i>
02	01.11	28/04/11	M.V - S.B.

michel VAÏSSE


Michel VAÏSSE - Architecte dplg

6, rue Saint-François d'Assise - 64000 PAU
 Tél : 05 . 59 . 92 . 04 . 26 - Fax : 05 . 59 . 92 . 62 . 92
 e-mail : contact@mvarchi.fr


mva
architecte dplg

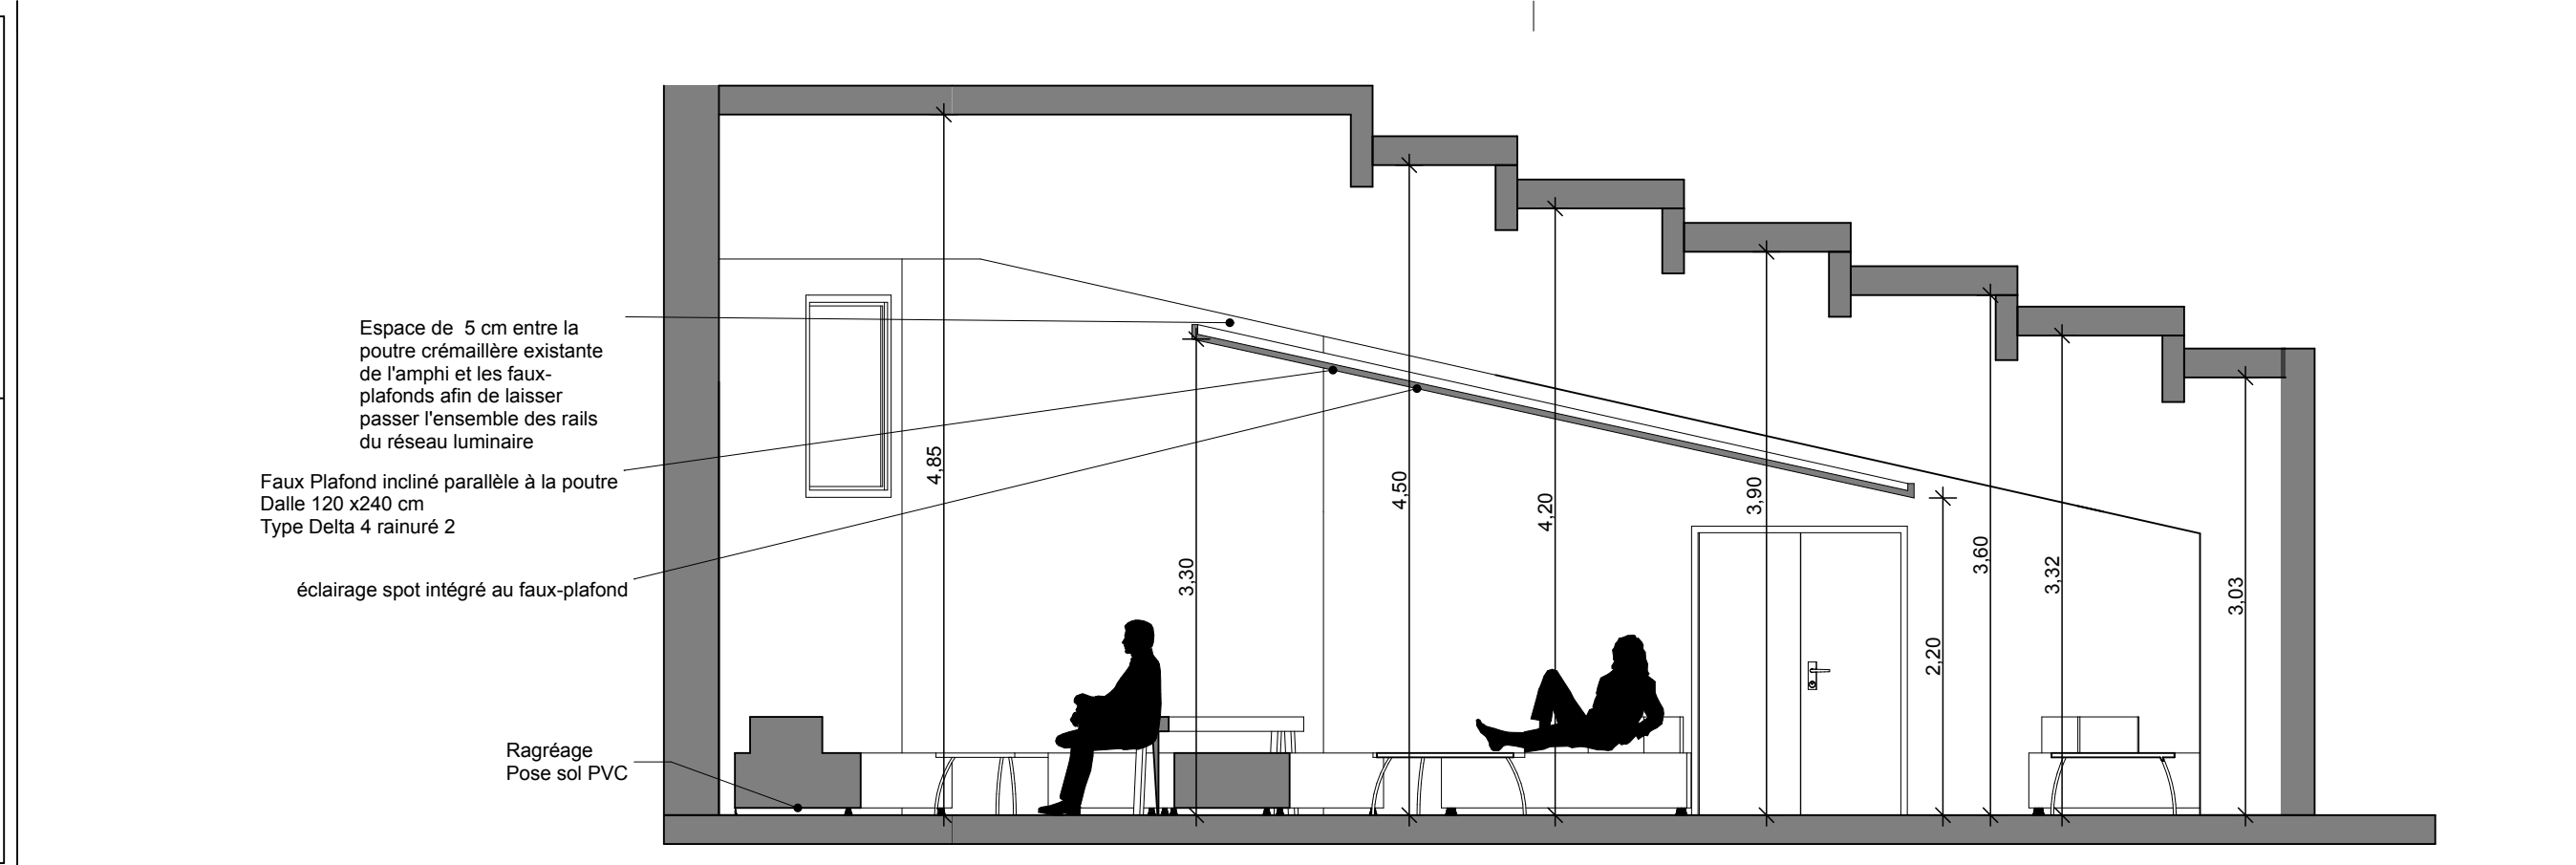


Coupe sur Espace Lounge

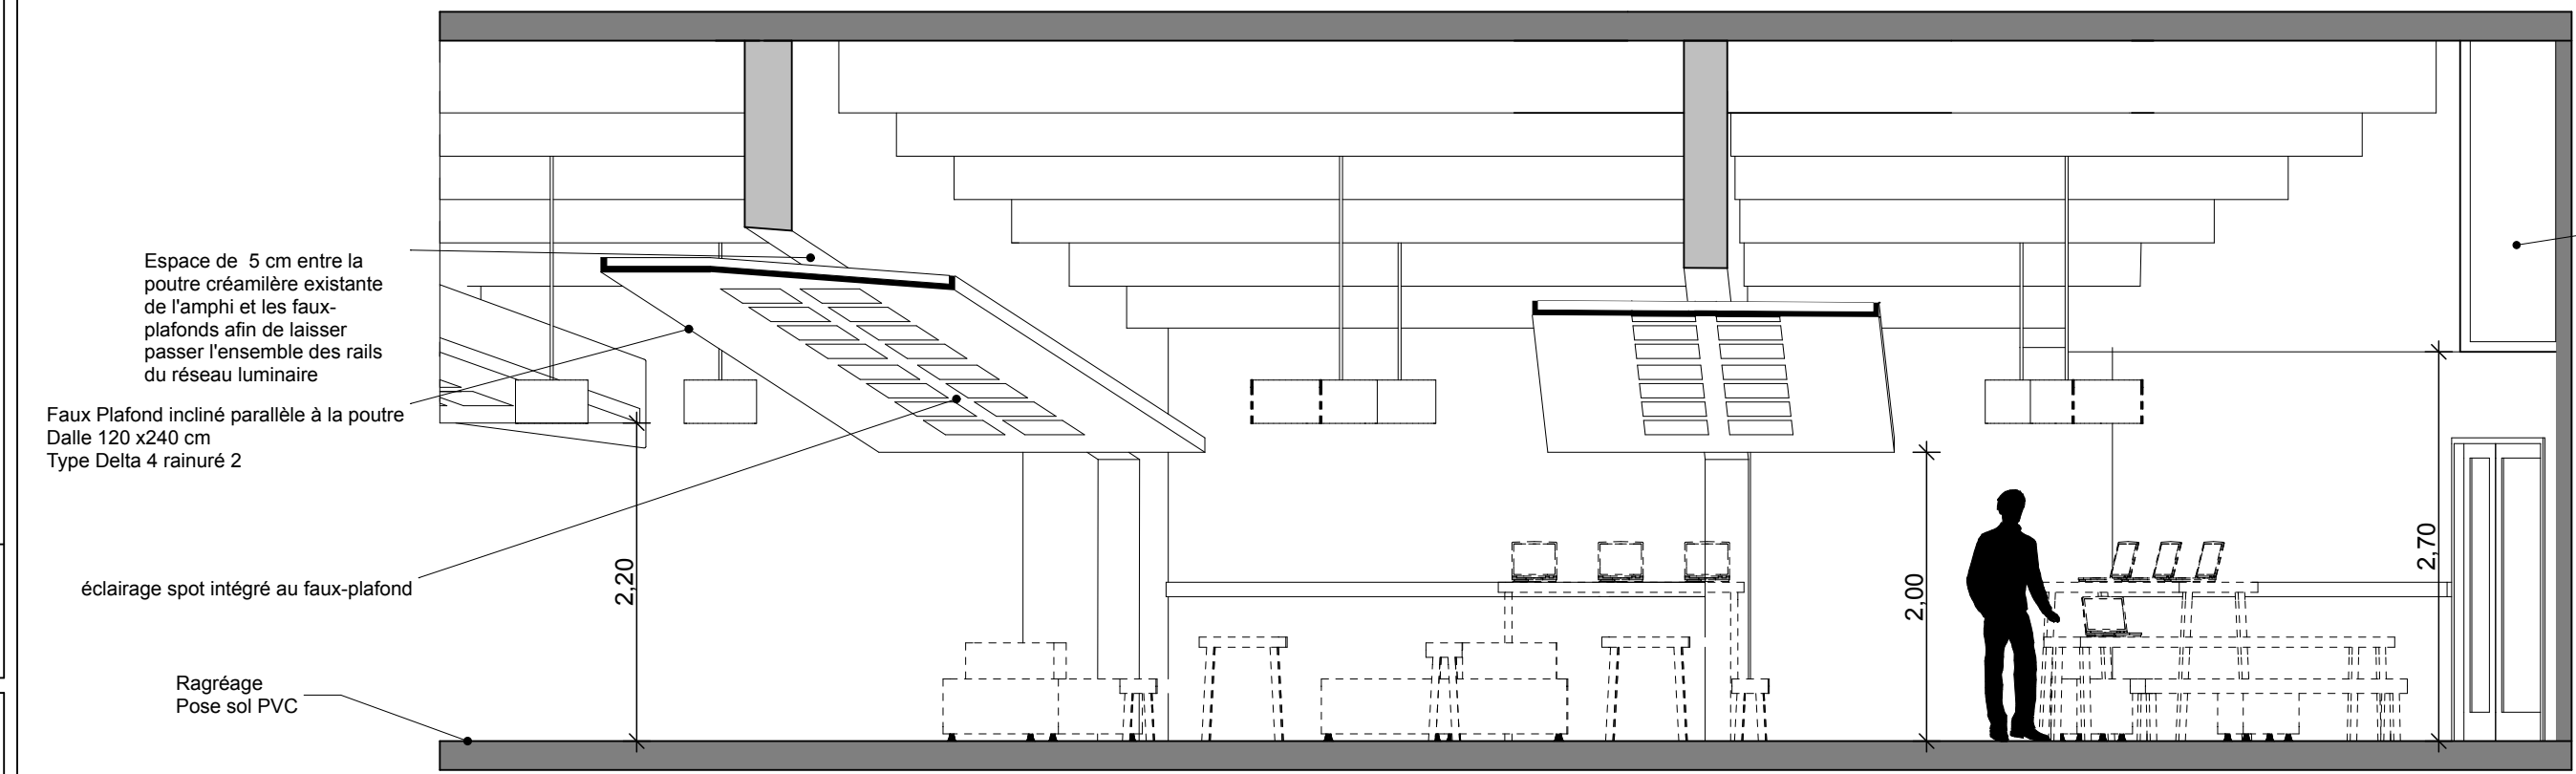

Coupe sur Espace informatique

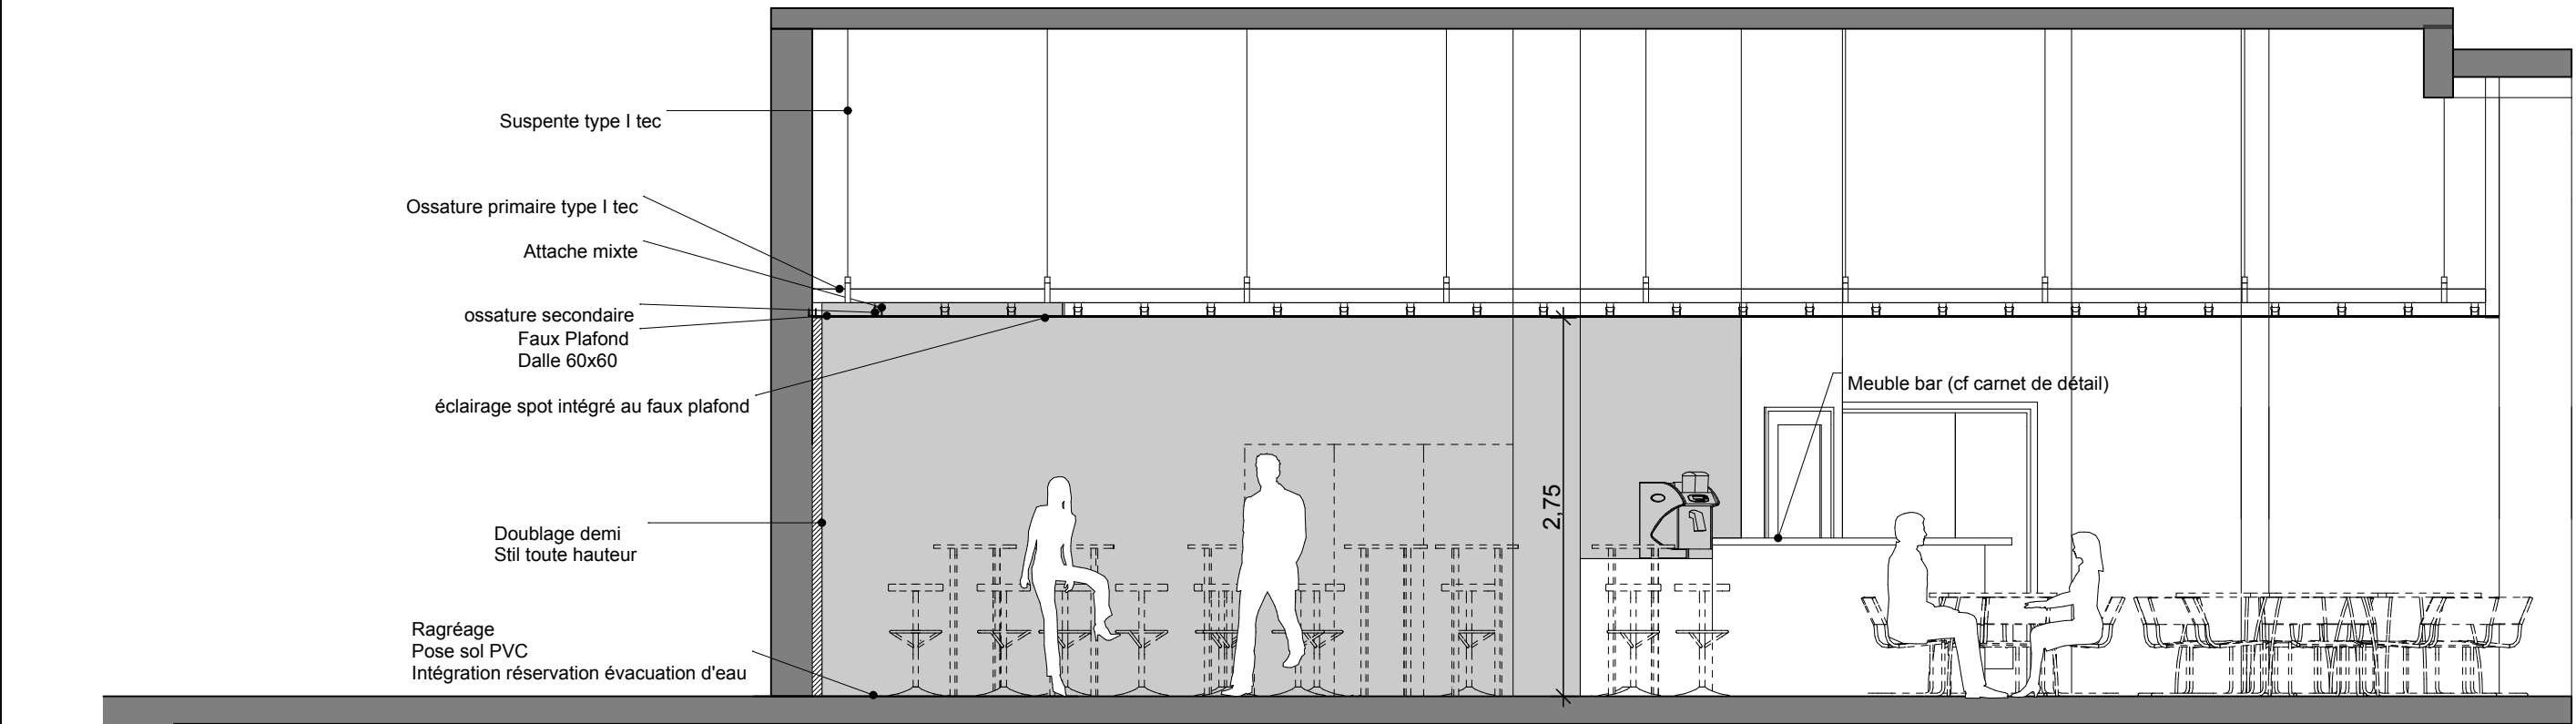

Coupe sur Espace Détente

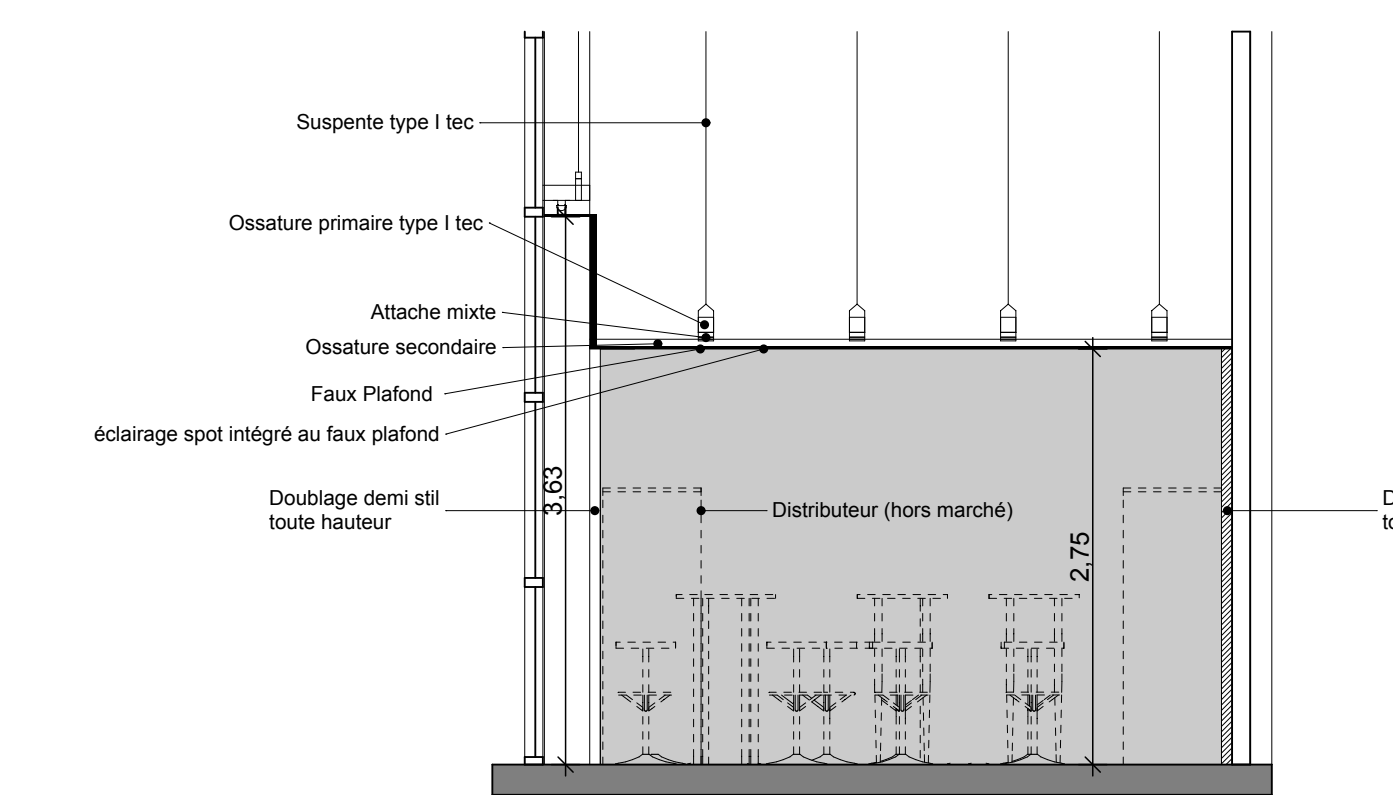

Coupe sur Espace Détente